


**SUPPORTO PER ALLOGGIAMENTO BATTERIE DI EMERGENZA**  
 SUPPLEMENTARY INSERT FOR BAR FITTING  
 ÉLÉMENT SUPPLÉMENTAIRE POUR LE RACCORD DE LA LISSE  
 ZUSÄTZLICHES EINSATZSTÜCK ZUR BEFESTIGUNG DES SCHLAGBAUMS  
 REFUERZO ADICIONAL PARA ACOPLAMIENTO MÁSTIL  
 EXTRA INZETSTUK VOOR SLAGBOOMBEVESTIGING

# G02805

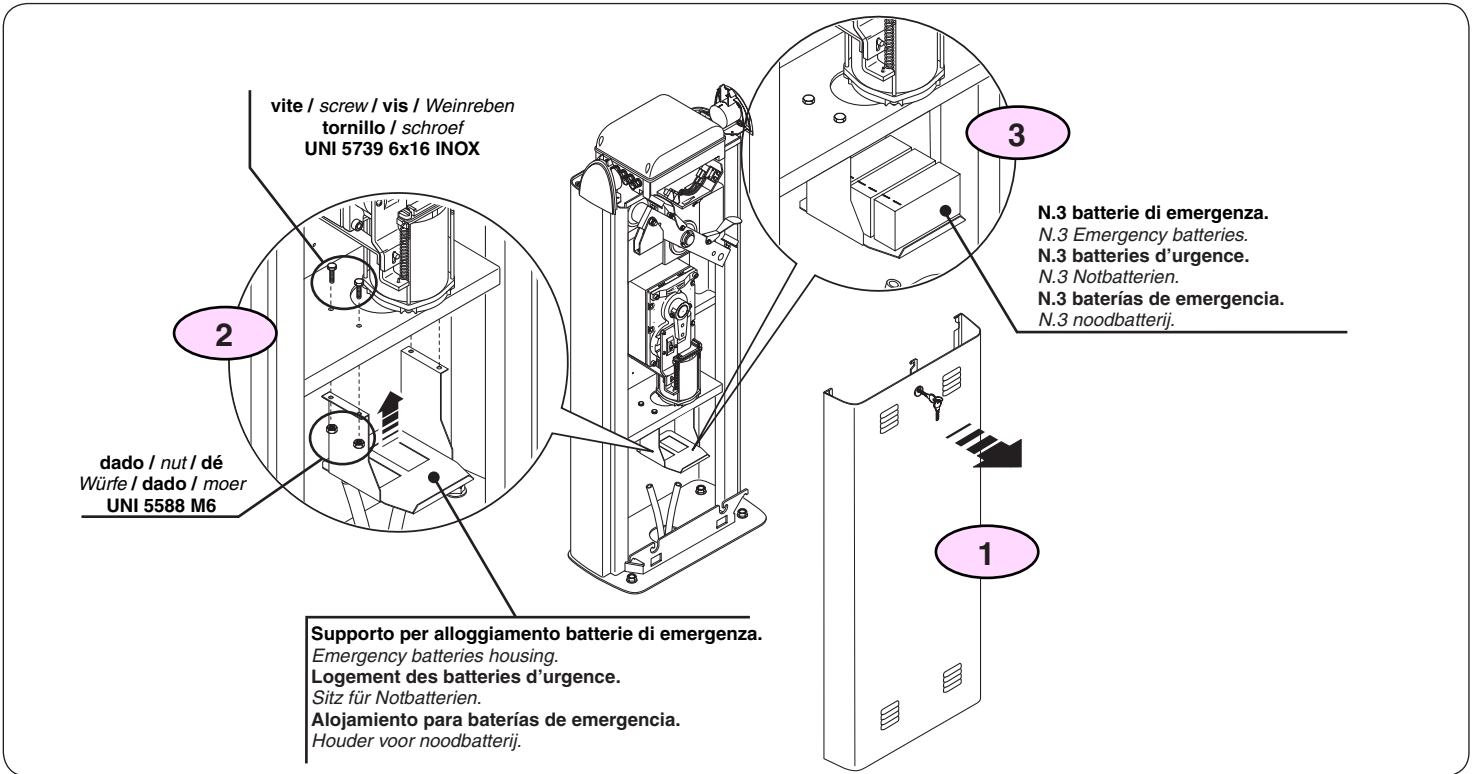

**SUPPORTO PER ALLOGGIAMENTO BATTERIE DI EMERGENZA**  
 SUPPLEMENTARY INSERT FOR BAR FITTING  
 ÉLÉMENT SUPPLÉMENTAIRE POUR LE RACCORD DE LA LISSE  
 ZUSÄTZLICHES EINSATZSTÜCK ZUR BEFESTIGUNG DES SCHLAGBAUMS  
 REFUERZO ADICIONAL PARA ACOPLAMIENTO MÁSTIL  
 EXTRA INZETSTUK VOOR SLAGBOOMBEVESTIGING

# G02805

